


# I. Planunterlagen

## Lageplan

Maßstab: 1:250

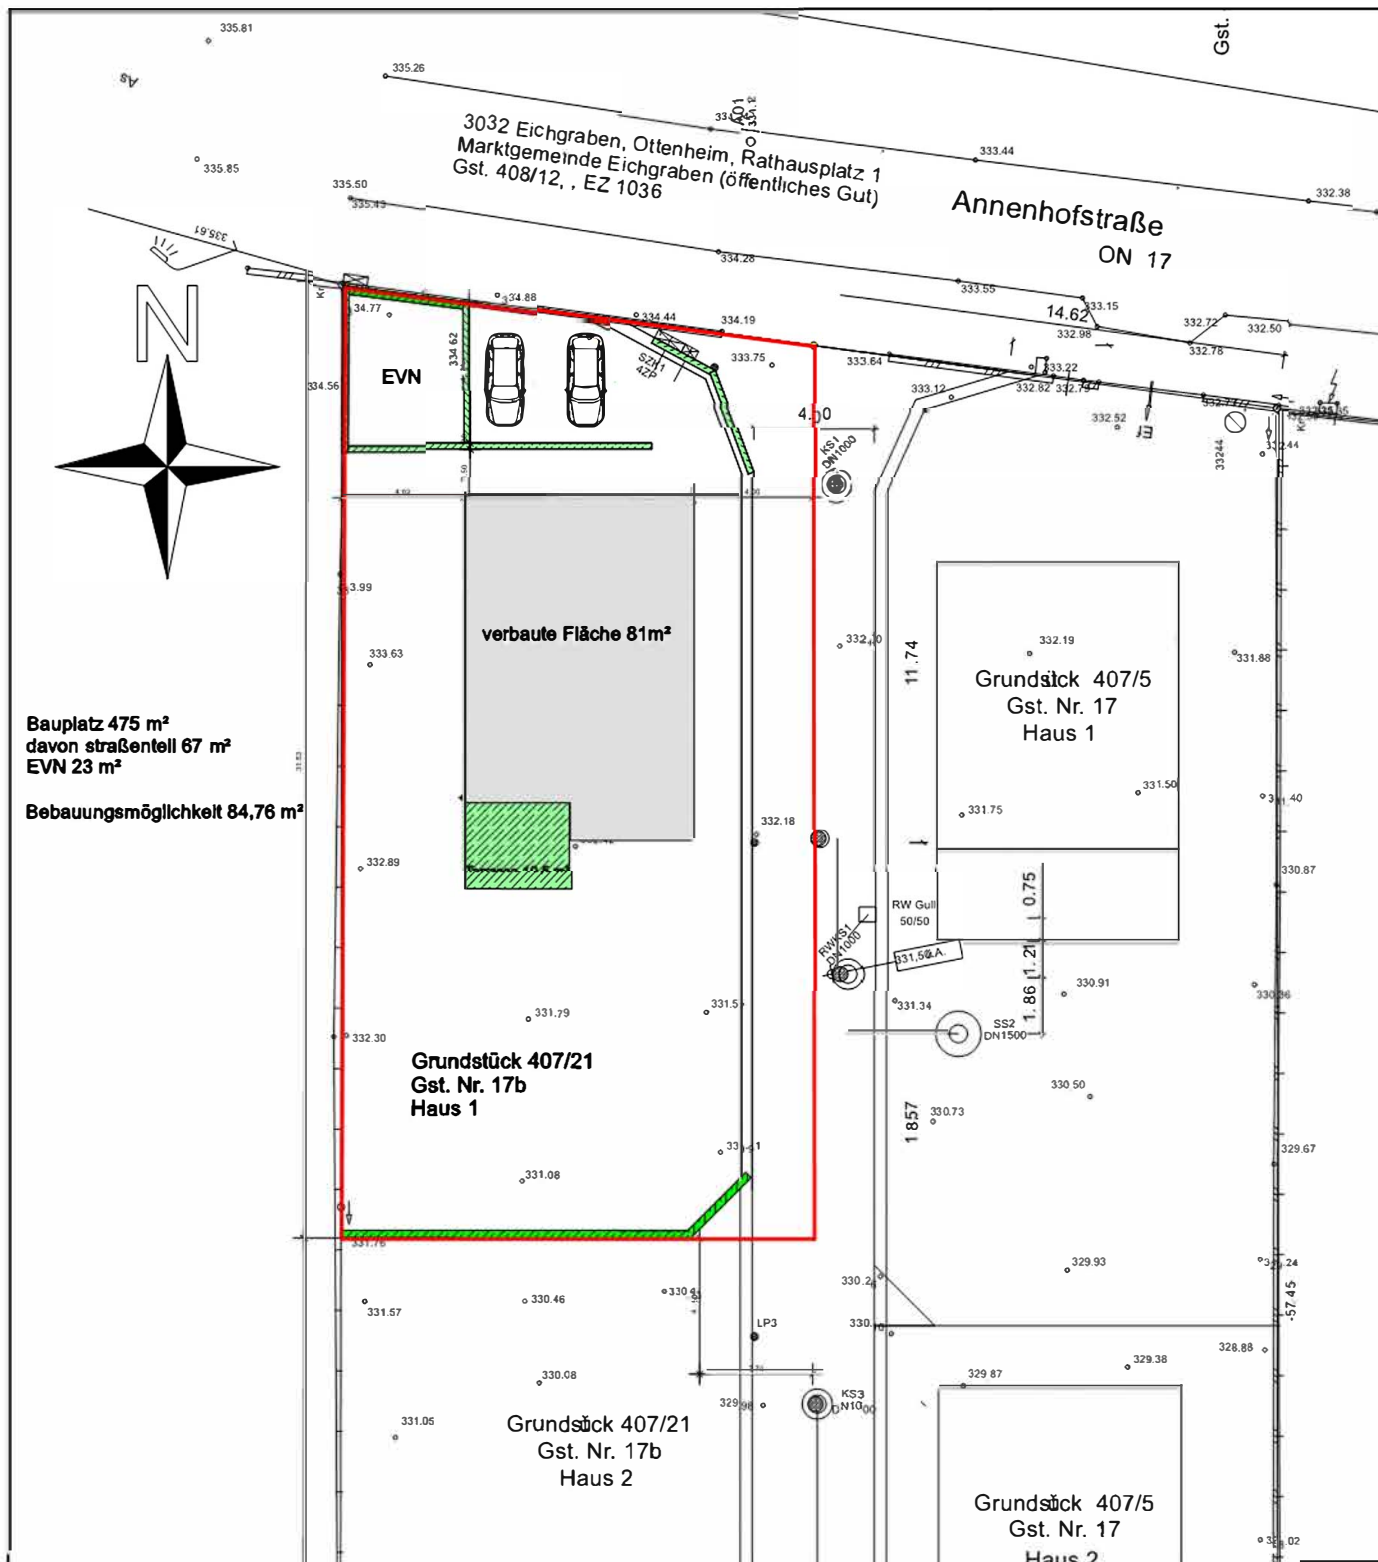

Haustyp/Projekt

Architekt

rechtl. Hinweis

MH Vario Wood

Änderungen, die dem techn. Fortschritt dienen, sowie Druckfehler vorbehalten.  
 Möbel und Einrichtungsgegenstände, sowie die äußere Gestaltung sind im  
 Leistungs- und Lieferumfang nicht enthalten.  
 Sie dienen lediglich zur Veranschaulichung.  
 Zeichnungen, Grundrisse, Skizzen, Texte, Bilder und Kalkulationen sind  
 urheberrechtlich geschützt. Jede Verwendung bedarf der Zustimmung der FAVORIT.  
 Dies gilt insbesondere für die Vervielfältigung und Bearbeitung sowie anschließende  
 Verbreitung solcher vervielfältigter oder bearbeiteter Unterlagen.  
 Verstöße werden verfolgt.