


I. Planunterlagen

Erdgeschoss Haus 1 / Haus 2

Maßstab: 1:100

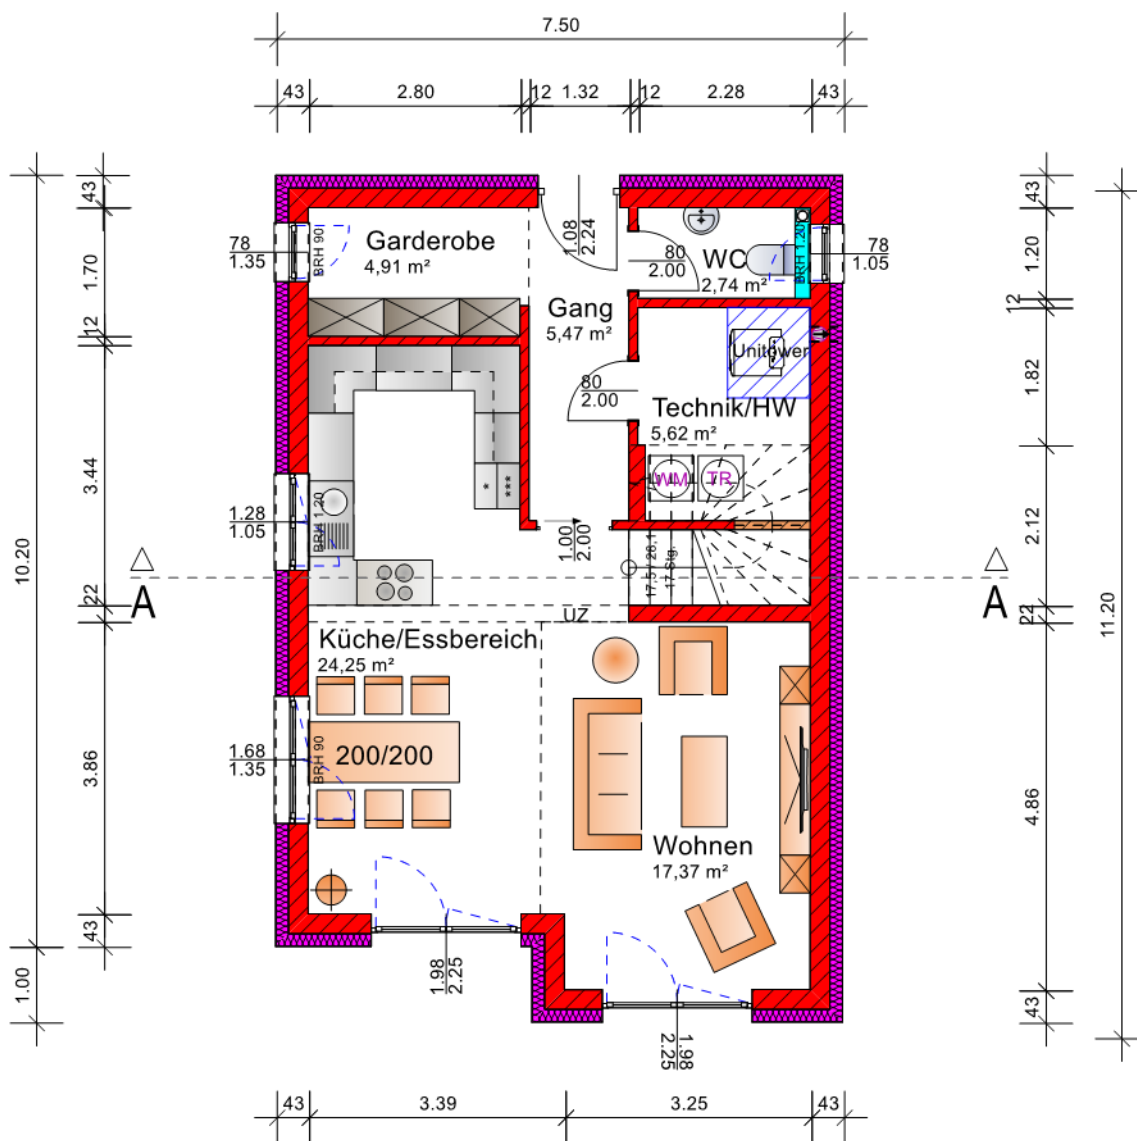

Haustyp/Projekt

EFH 80 Satteldach 23°
Perlmutterring 2
2011 Senning

Architekt

oHoSa
07.07.2022

rechtl. Hinweis

Änderungen, die dem techn. Fortschritt dienen, sowie Druckfehler vorbehalten.
Möbel und Einrichtungsgegenstände, sowie die äußere Gestaltung sind im
Leistungs- und Lieferumfang nicht enthalten.
Sie dienen lediglich zur Veranschaulichung.
Zeichnungen, Grundrisse, Skizzen, Texte, Bilder und Kalkulationen sind
urheberrechtlich geschützt. Jede Verwendung bedarf der Zustimmung der FAVORIT.
Dies gilt insbesondere für die Vervielfältigung und Bearbeitung sowie anschließende
Verbreitung solcher vervielfältigter oder bearbeiteter Unterlagen.
Verstöße werden verfolgt.