
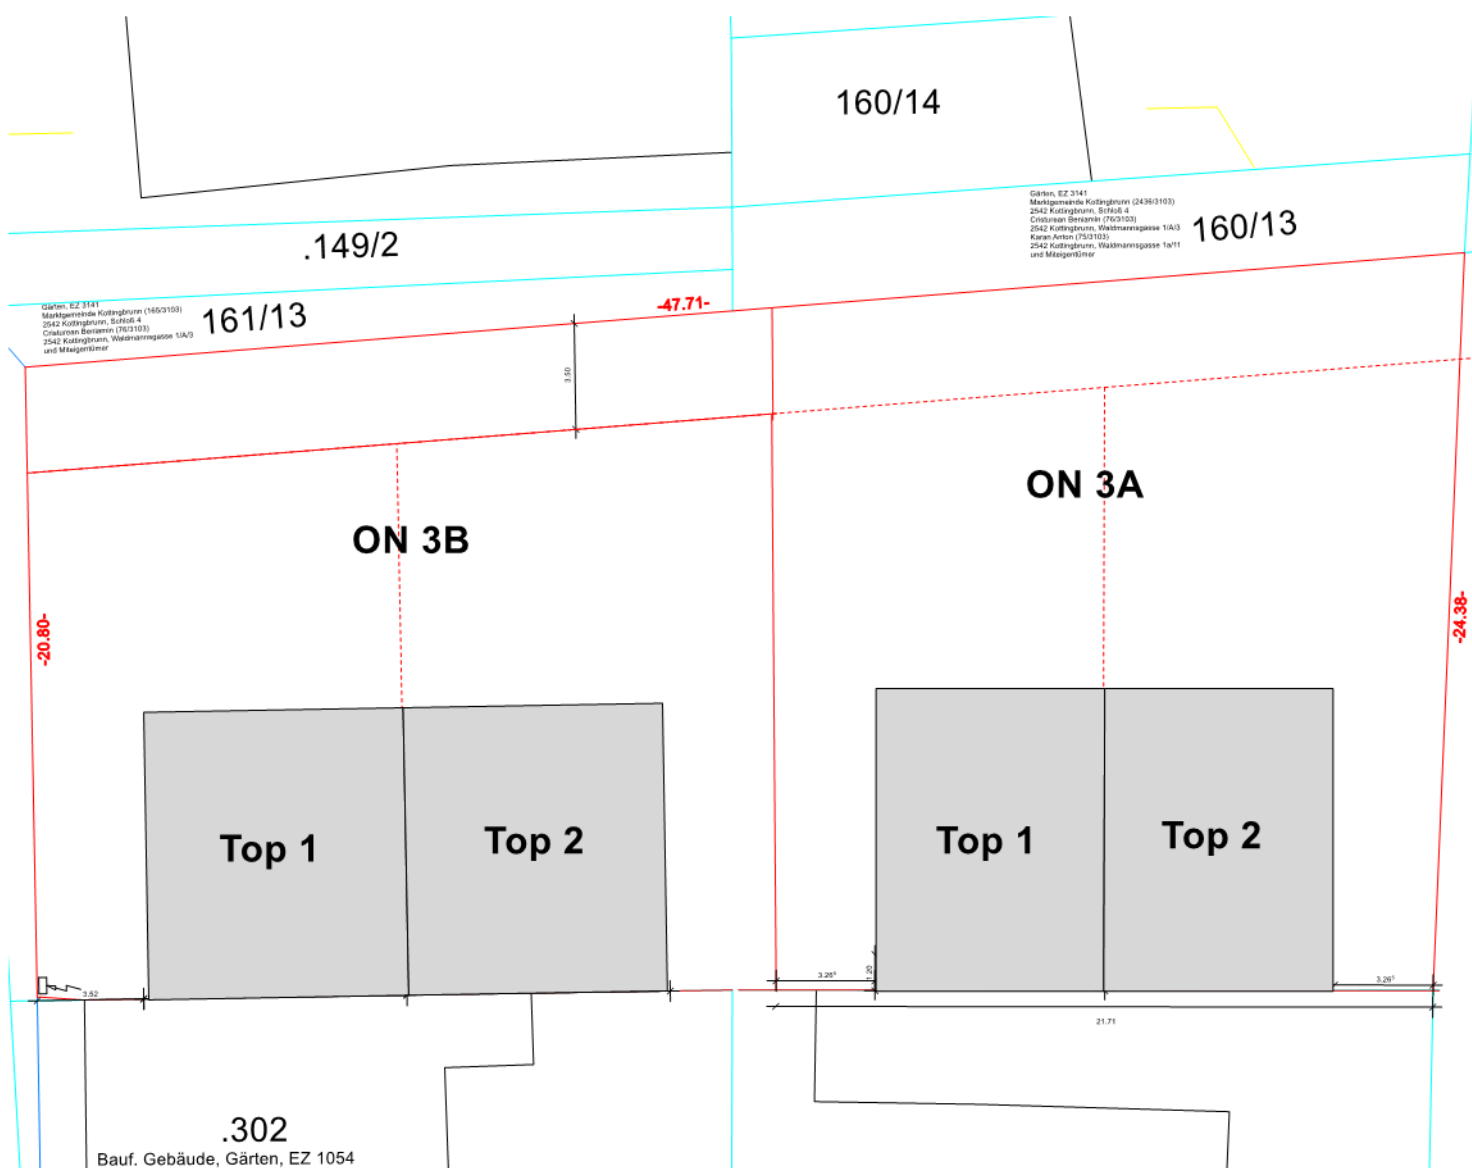


# I. Planunterlagen

## Lageplan

Maßstab: 1:250

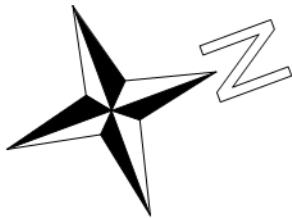

Haustyp/Projekt

Architekt

rechtl. Hinweis

ON 3

Waldmannngasse  
2542 Kottlingbrunn

oHoSa  
25.08.2022  
Version 2

Änderungen, die dem techn. Fortschritt dienen, sowie Druckfehler vorbehalten.  
Möbel und Einrichtungsgegenstände, sowie die äußere Gestaltung sind im  
Leistungs- und Lieferumfang nicht enthalten.  
Sie dienen lediglich zur Veranschaulichung.  
Zeichnungen, Grundrisse, Skizzen, Texte, Bilder und Kalkulationen sind  
urheberrechtlich geschützt. Jede Verwendung bedarf der Zustimmung der FAVORIT.  
Dies gilt insbesondere für die Vervielfältigung und Bearbeitung sowie anschließende  
Verbreitung solcher vervielfältigter oder bearbeiteter Unterlagen.  
Verstöße werden verfolgt.