

I. Planunterlagen



Verbaute Fläche: 75,10 m²

WOHNFLÄCHE

Kellergeschoss

Gang	4,36	m ²
Hobby	26,36	m ²
Technik/HW	6,79	m ²
Summe Kellergeschoss	37,51	m²

Erdgeschoss

AR	2,23	m ²
Gang	5,64	m ²
Küche	9,11	m ²
Vorraum	6,34	m ²
WC/Du	4,88	m ²
Wohn- Essbereich	26,37	m ²
Summe Erdgeschoss	54,58	m²

Obergeschoss

Bad	9,54	m ²
Eltern	13,97	m ²
Gang	4,51	m ²
Kind 1	13,05	m ²
Kind 2	12,80	m ²
Summe Obergeschoss	53,87	m²

Summe 3A - Top 1 145,95 m²

Haustyp/Projekt

Architekt

rechtl. Hinweis

ON 3A - Top 1

Waldmannsgasse
2542 Kottlingbrunn

oHoSa
25.08.2022


Änderungen, die dem techn. Fortschritt dienen, sowie Druckfehler vorbehalten.
Möbel und Einrichtungsgegenstände, sowie die äußere Gestaltung sind im
Leistungs- und Lieferumfang nicht enthalten.
Sie dienen lediglich zur Veranschaulichung.
Zeichnungen, Grundrisse, Skizzen, Texte, Bilder und Kalkulationen sind
urheberrechtlich geschützt. Jede Verwendung bedarf der Zustimmung der FAVORIT.
Dies gilt insbesondere für die Vervielfältigung und Bearbeitung sowie anschließende
Verbreitung solcher vervielfältigter oder bearbeiteter Unterlagen.
Verstöße werden verfolgt.

www.favorit-haus.at

I. Planunterlagen

Keller

Maßstab: 1:100

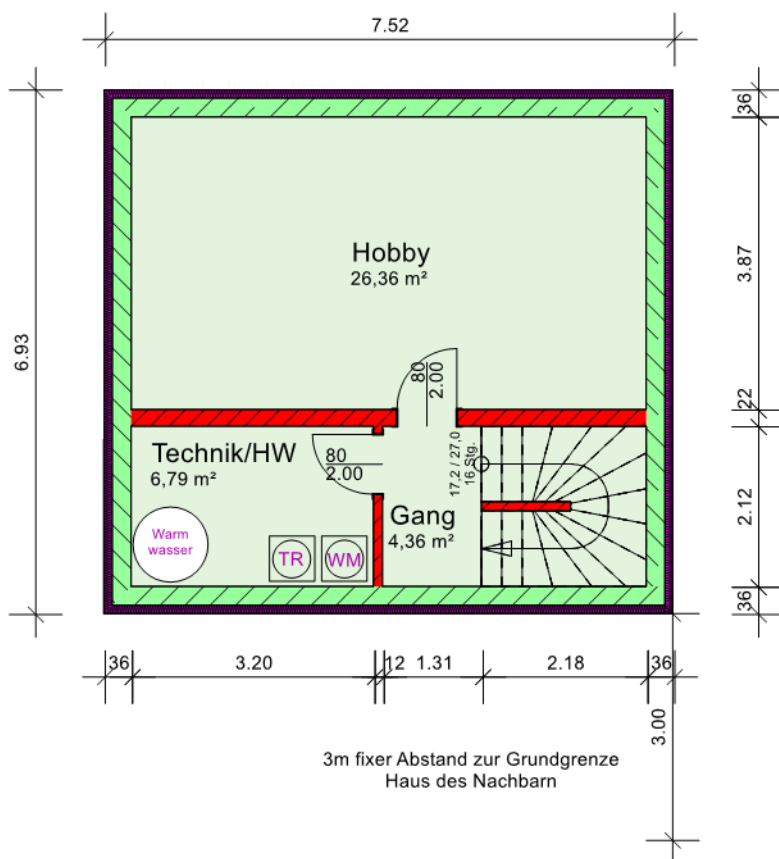

Haustyp/Projekt

Architekt

rechtl. Hinweis

ON 3A - Top 1

oHoSa

Änderungen, die dem techn. Fortschritt dienen, sowie Druckfehler vorbehalten. Möbel und Einrichtungsgegenstände, sowie die äußere Gestaltung sind im Leistungs- und Lieferumfang nicht enthalten. Sie dienen lediglich zur Veranschaulichung. Zeichnungen, Grundrisse, Skizzen, Texte, Bilder und Kalkulationen sind urheberrechtlich geschützt. Jede Verwendung bedarf der Zustimmung der FAVORIT. Dies gilt insbesondere für die Vervielfältigung und Bearbeitung sowie anschließende Verbreitung solcher vervielfältigter oder bearbeiteter Unterlagen. Verstöße werden verfolgt.


Waldmannsgasse
 2542 Kottlingbrunn

25.08.2022

I. Planunterlagen

Erdgeschoss

Maßstab: 1:100

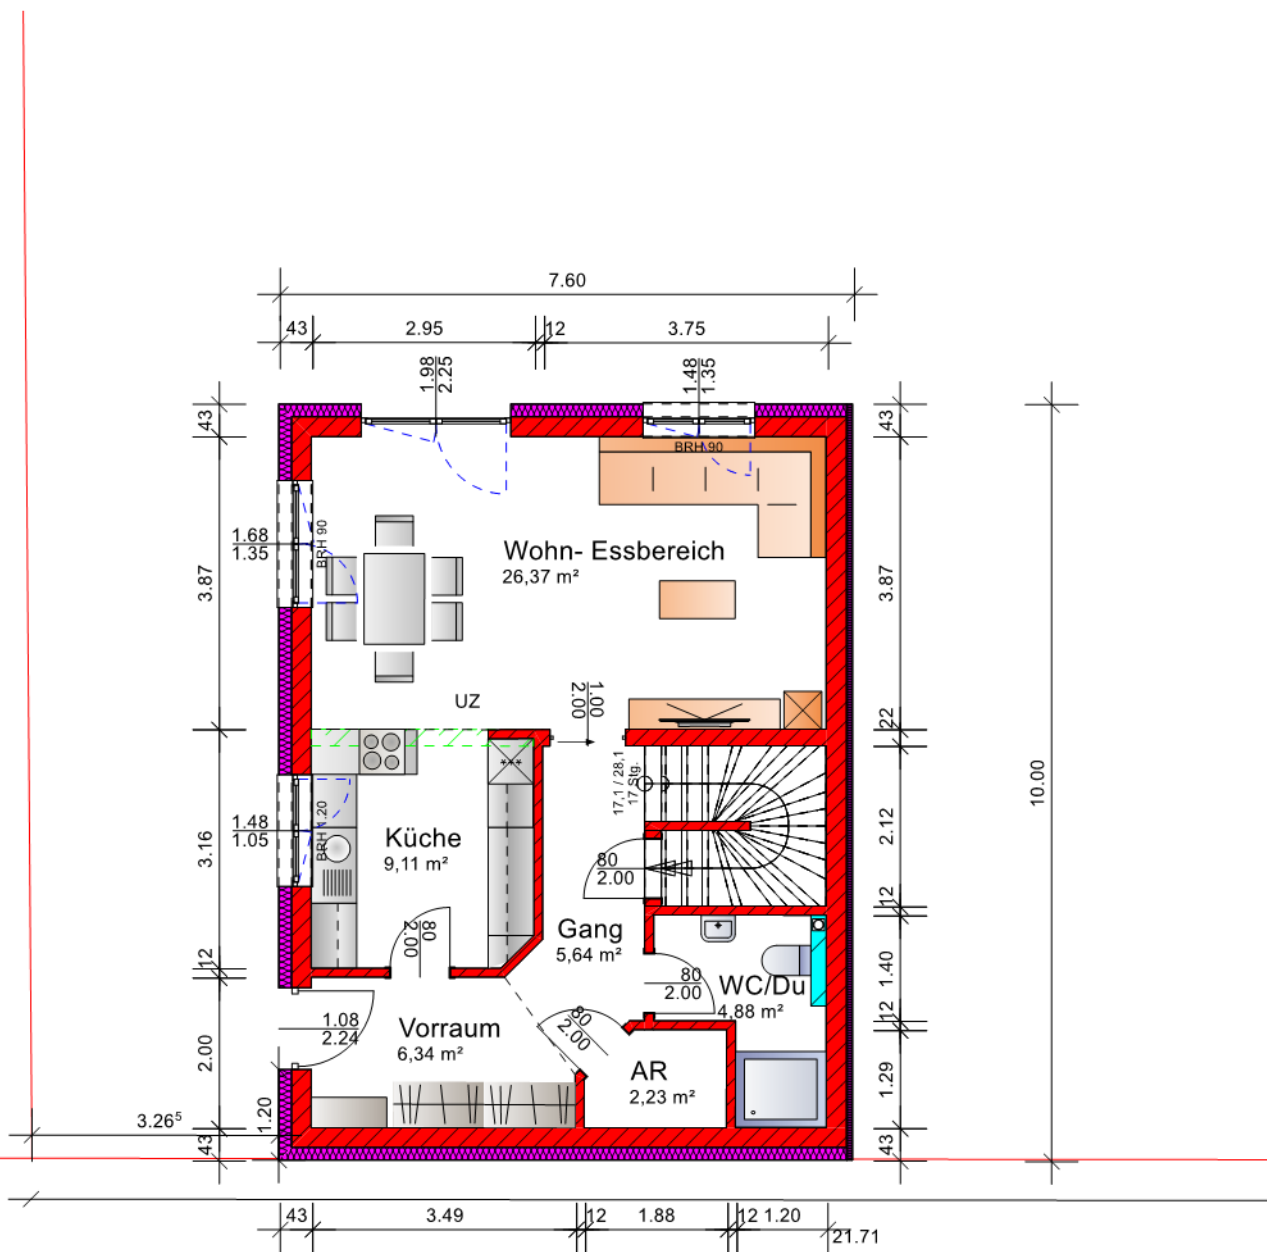

Haustyp/Projekt

Architekt

rechtl. Hinweis

ON 3A - Top 1

Waldmannsgasse
 2542 Kottlingbrunn


oHoSa
 25.08.2022
 Version 2

Änderungen, die dem techn. Fortschritt dienen, sowie Druckfehler vorbehalten.
 Möbel und Einrichtungsgegenstände, sowie die äußere Gestaltung sind im
 Leistungs- und Lieferumfang nicht enthalten.
 Sie dienen lediglich zur Veranschaulichung.
 Zeichnungen, Grundrisse, Skizzen, Texte, Bilder und Kalkulationen sind
 urheberrechtlich geschützt. Jede Verwendung bedarf der Zustimmung der FAVORIT.
 Dies gilt insbesondere für die Vervielfältigung und Bearbeitung sowie anschließende
 Verbreitung solcher vervielfältigter oder bearbeiteter Unterlagen.
 Verstöße werden verfolgt.

I. Planunterlagen

Obergeschoss

Maßstab: 1:100

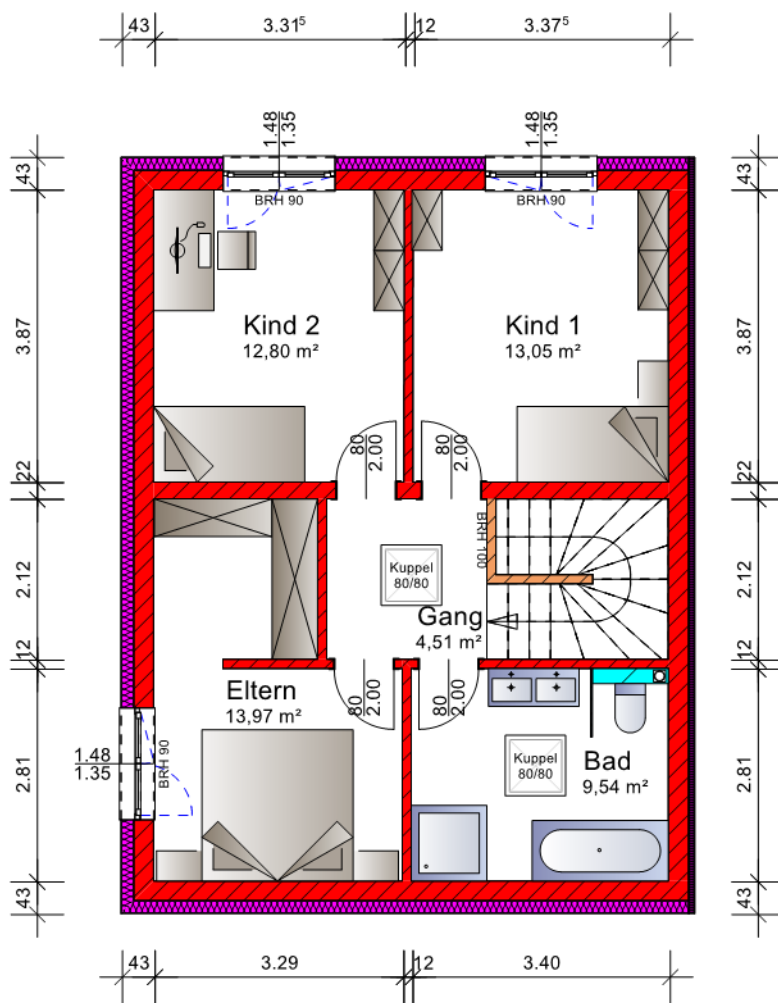

Haustyp/Projekt

Architekt

rechtl. Hinweis

ON 3A - Top 1

Waldmannsgasse
 2542 Kottlingbrunn

oHoSa
 25.08.2022

Änderungen, die dem techn. Fortschritt dienen, sowie Druckfehler vorbehalten.
 Möbel und Einrichtungsgegenstände, sowie die äußere Gestaltung sind im
 Leistungs- und Lieferumfang nicht enthalten.
 Sie dienen lediglich zur Veranschaulichung.
 Zeichnungen, Grundrisse, Skizzen, Texte, Bilder und Kalkulationen sind
 urheberrechtlich geschützt. Jede Verwendung bedarf der Zustimmung der FAVORIT.
 Dies gilt insbesondere für die Vervielfältigung und Bearbeitung sowie anschließende
 Verbreitung solcher vervielfältigter oder bearbeiteter Unterlagen.
 Verstöße werden verfolgt.